PRÉDIO SECUNDÁRIO CORE-GO

RUA 104, nº 699, Setor Sul, Goiânia/GO, 74080-240

Atenção: Os espaços destinados a estacionamento de 4 a 8 foram transformados em salas.

Vista Frontal
escala 1/75

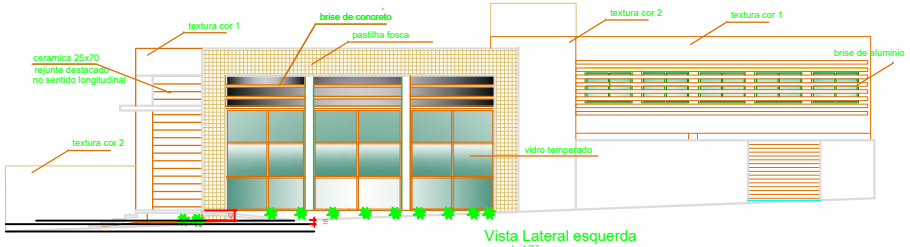

Vista Lateral esquerda
escala 1/75

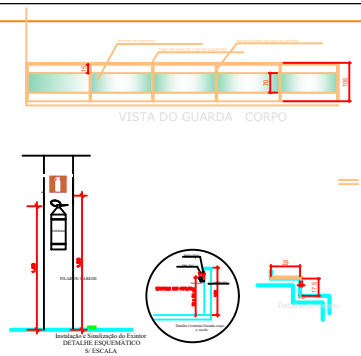

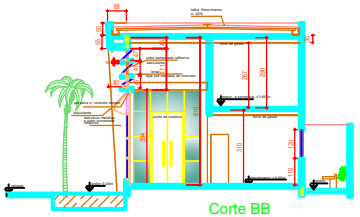

Corte BB
escala 1/75

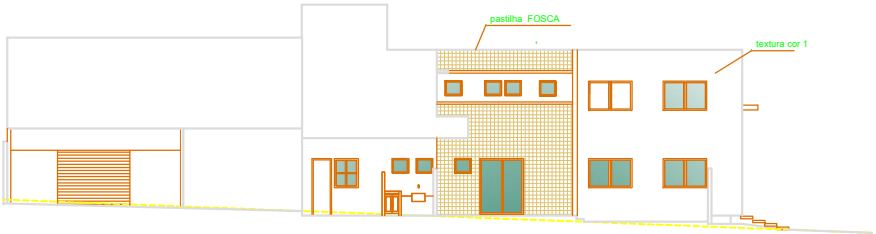

Vista Lateral direita
escala 1/75

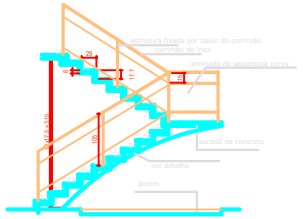

vista da escada

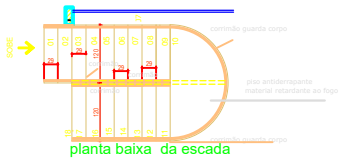

planta baixa da escada

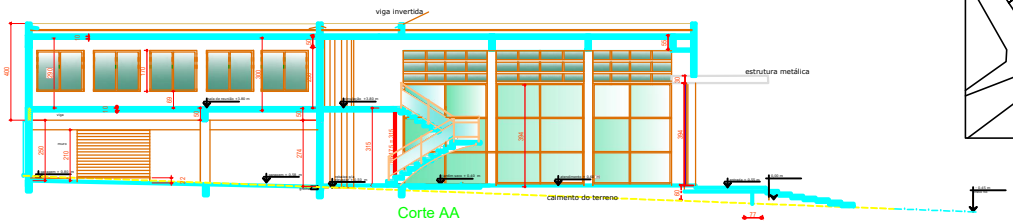

Corte AA

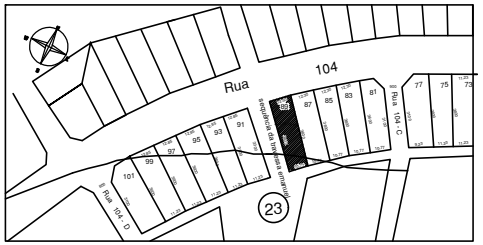

Planta de Situação
escala 1/1000

ARQUITETURA

RUA 104 QUADRA 23 LOTE 89 , SETOR SUL, GOIÂNIA-GO

EDIFICAÇÃO COMERCIAL

02 PAVIMENTOS

PROPRIETÁRIO
SINDICATO DOS REPRESENTANTES COMERCIAIS DO ESTADO DE GOIÁS

AUTOR DO PROJETO
PATRÍCIA GUIMARÃES QUEIROZ
CREA - GO 4364/D

RESP. TÉCNICO
JOSÉ RICARDO RIBEIRO REIS
CREA - GO 3556/D

ÁREAS
ÁREA DO TERRENO 478,90 m²
ÁREA CONSTRUÍDA : 406,38 m²
ÁREA DE OCUPAÇÃO 267,80 m²
ÁREA PERMEÁVEL 81,01 m² = 21 %

CONTEÚDO
CORTES A + B
FACHADA FRONTAL
FACHADAS LATERAIS
PLANTA DE SITUAÇÃO

ESCALAS INDICADAS

2/2

DATA : 07/ 2007

APROVAÇÃO

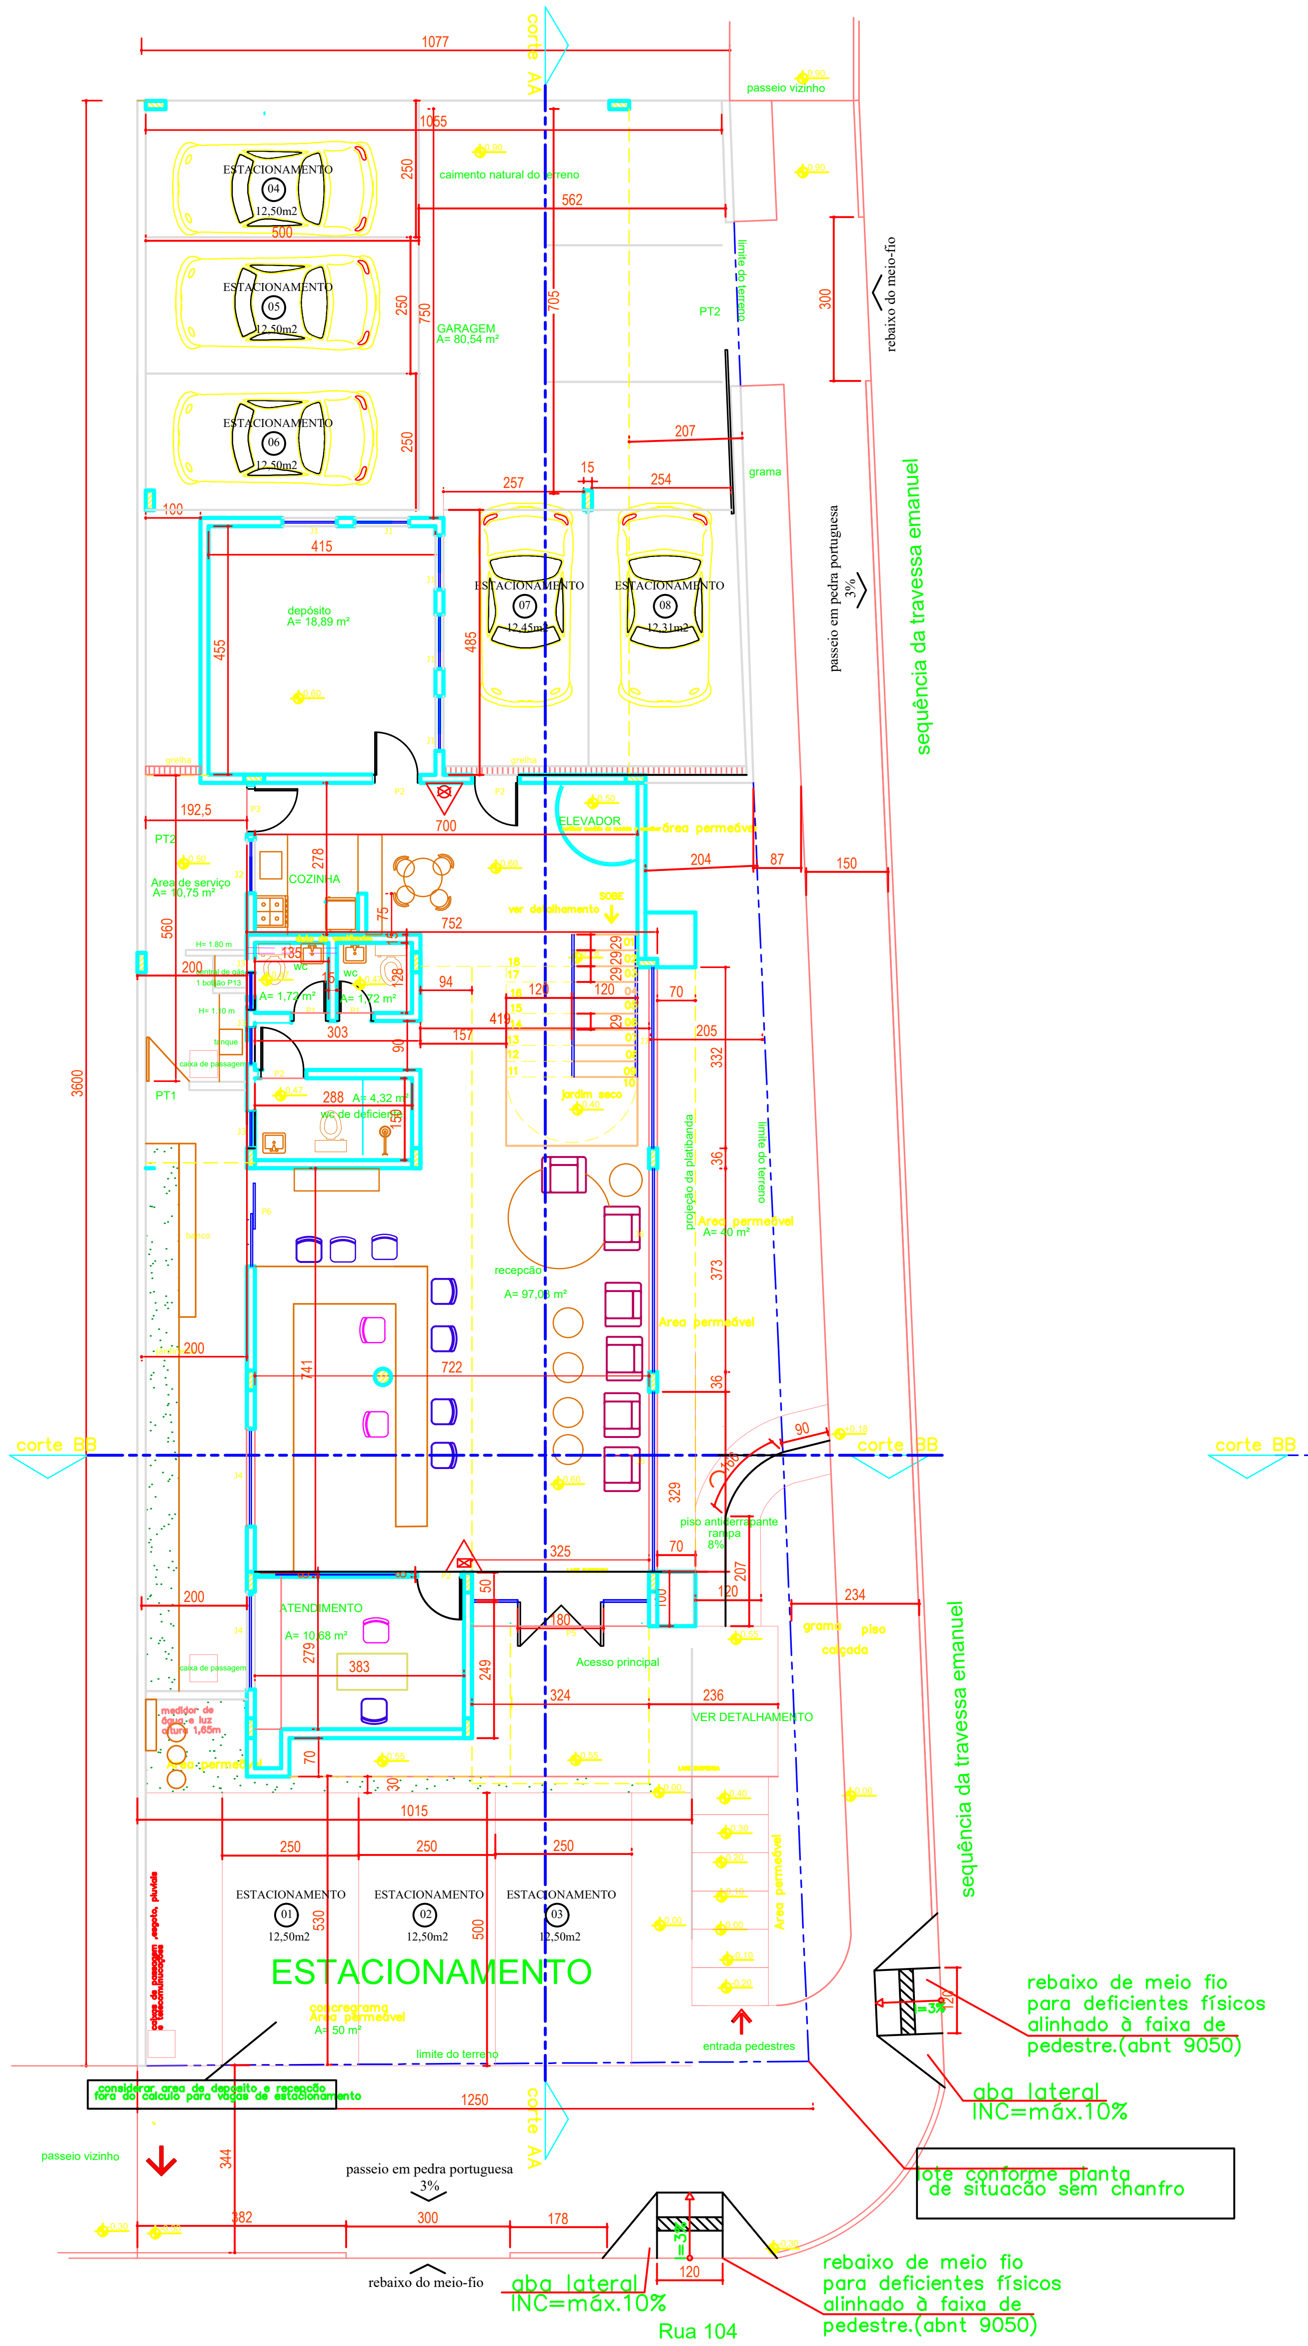

Planta Baixa / locação do Pavimento Inferior

escala 1/75

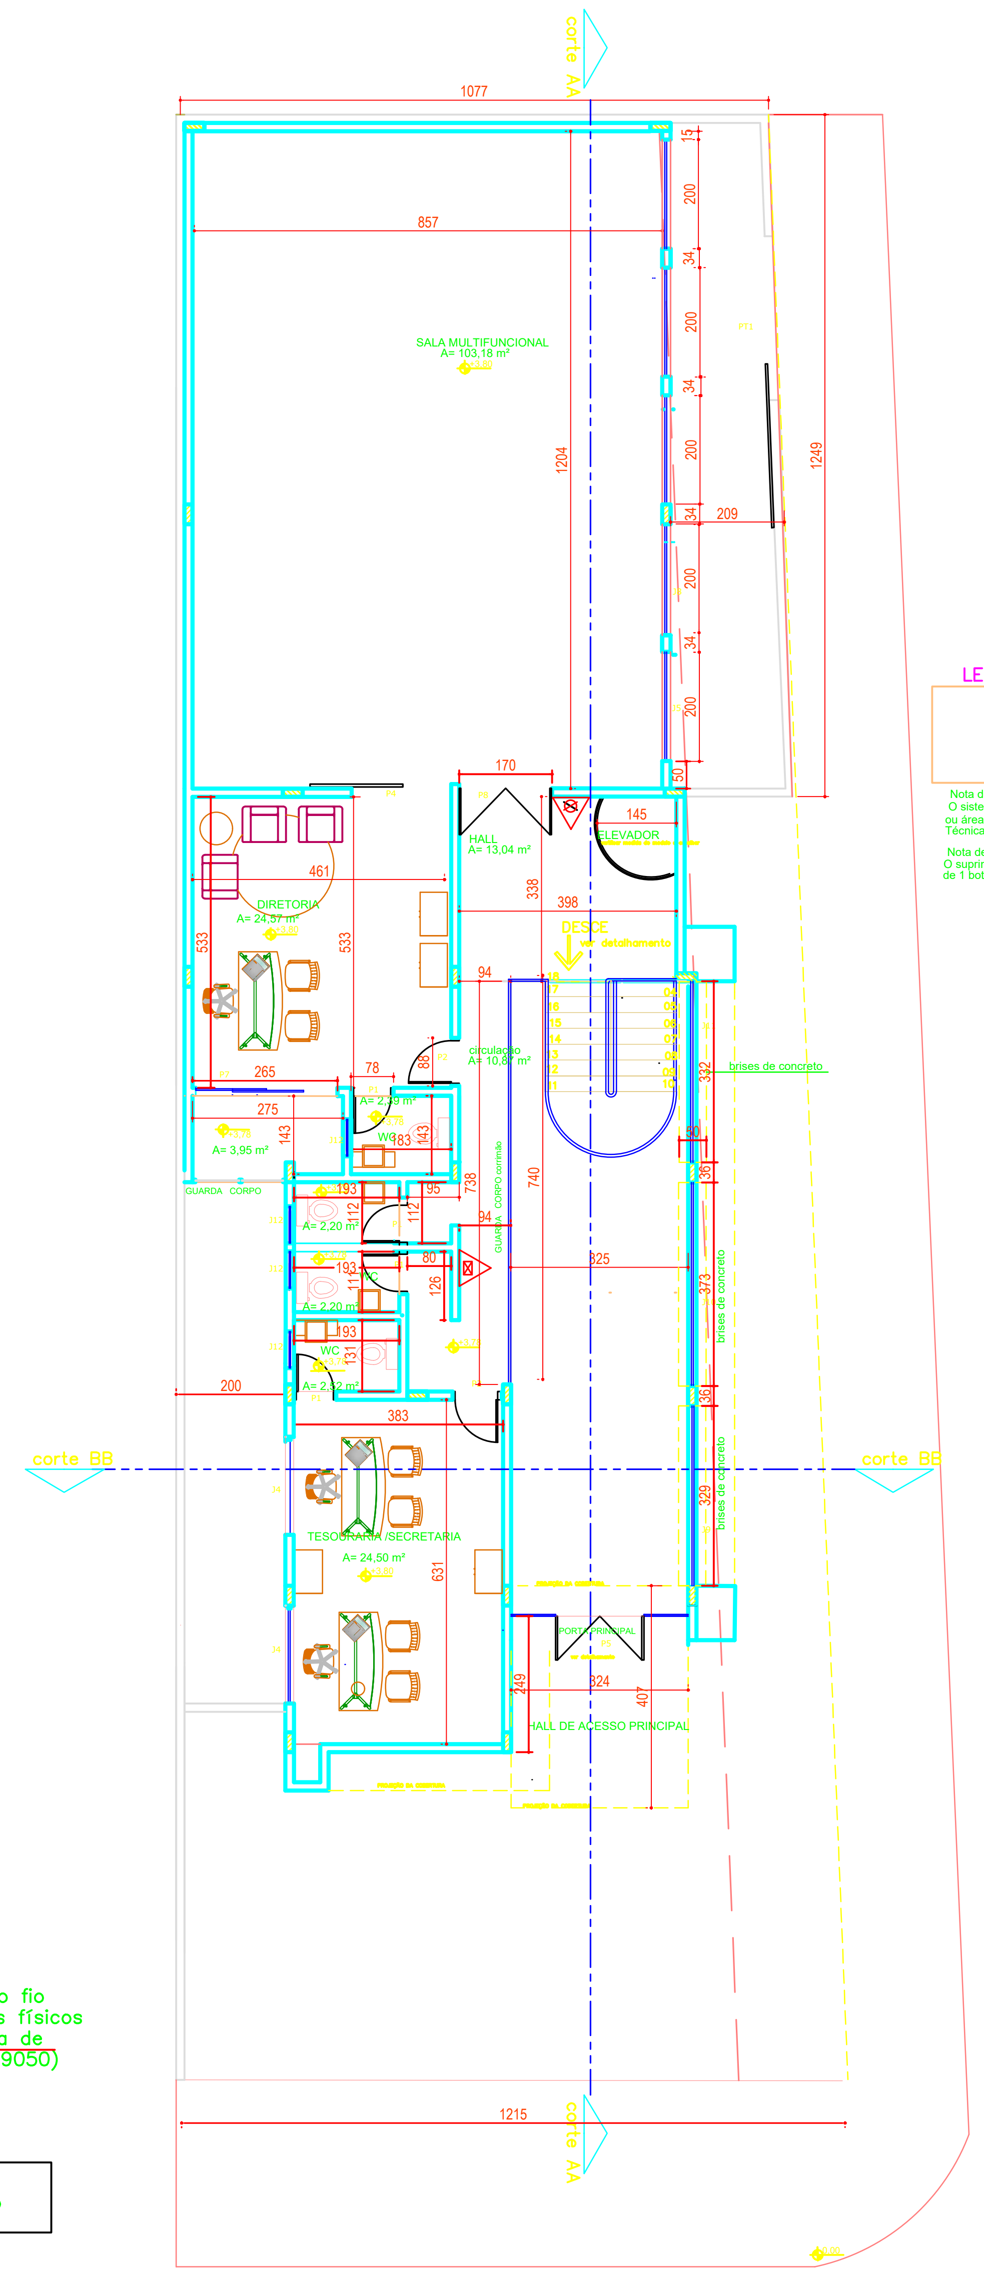

Planta Baixa do Pavimento Superior

escala 1/75

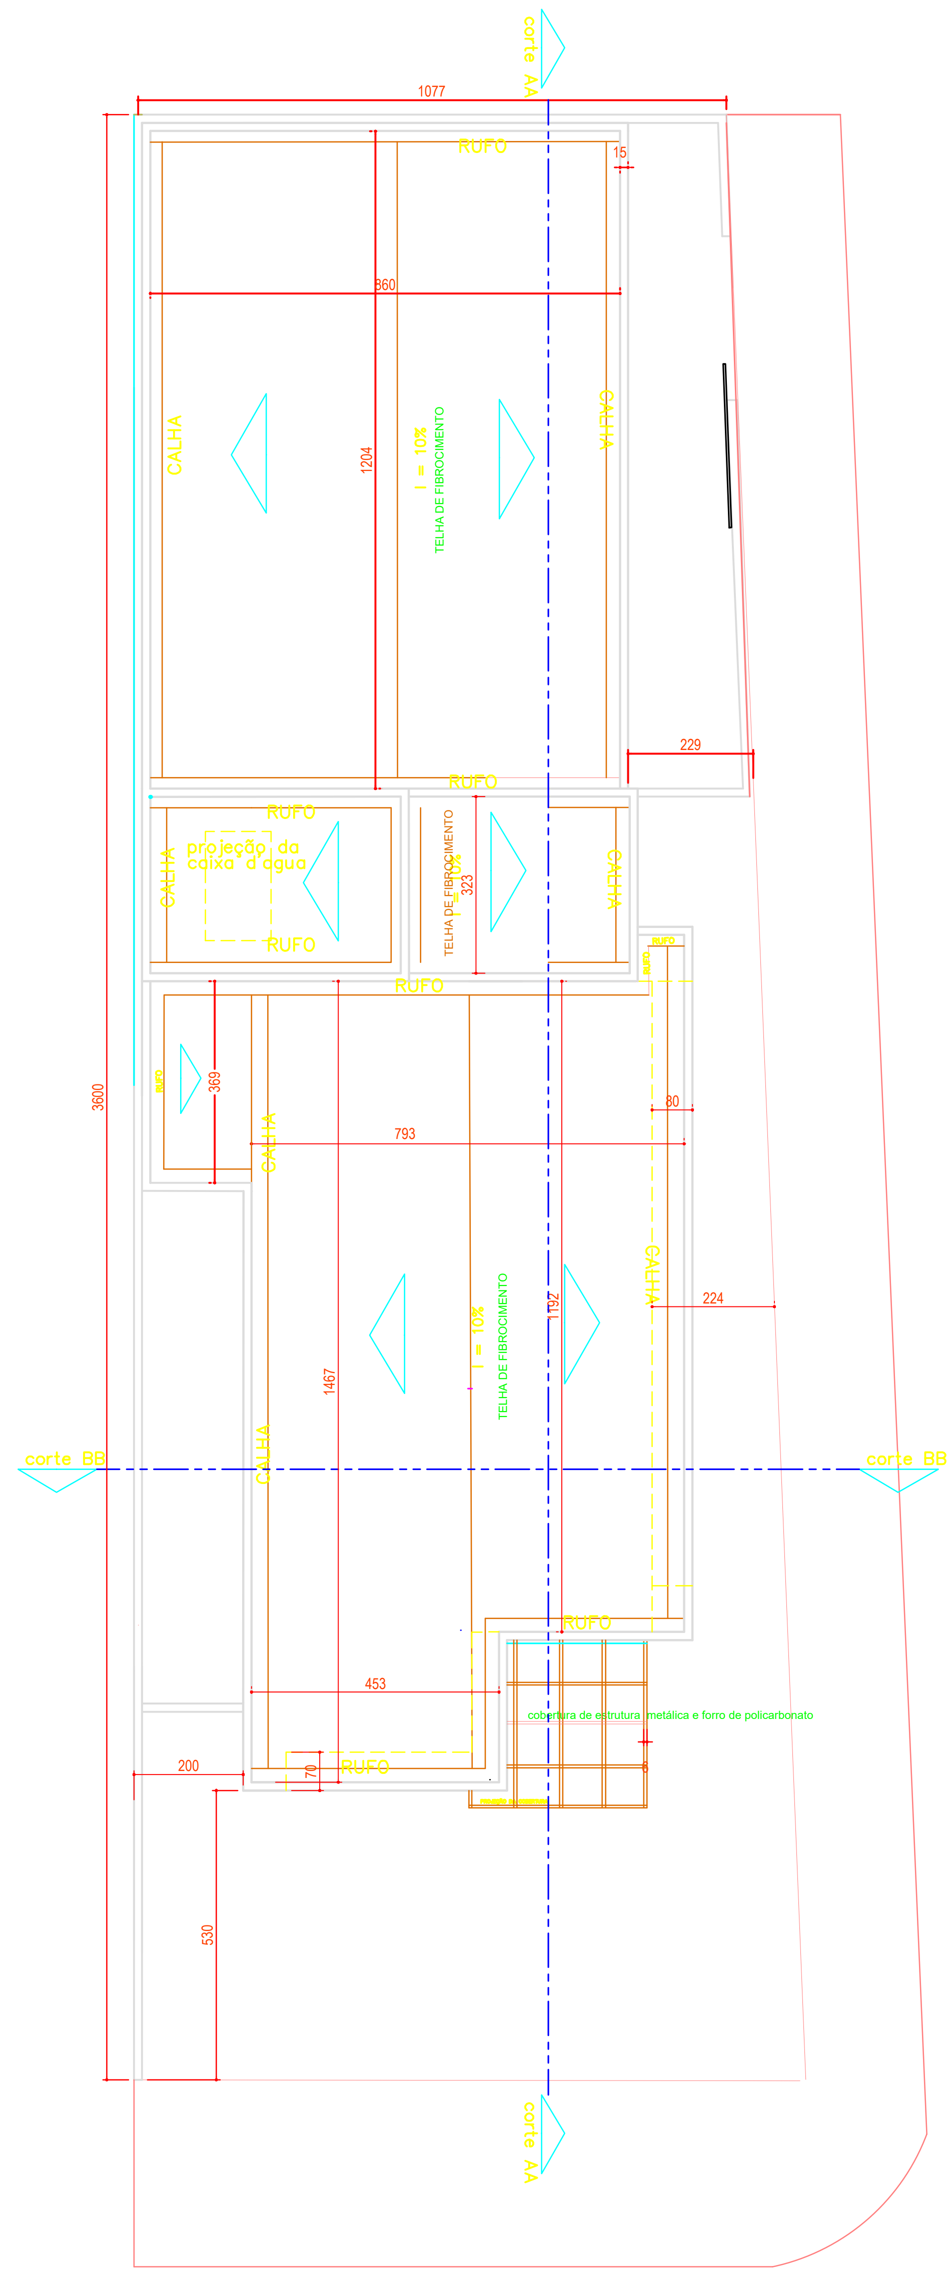

Planta de Cobertura

escala 1/75

LEGENDA EXTINTORES

- extintor carga dágua capacidade de 2a
- extintor de pó BC capacidade de 20 BC

Nota de Sinalização:
O sistema de sinalização de emergência da Edificação ou área de risco deve atender o previsto na Norma Técnica n. 20 do CBMGO

Nota de GLP:
O suprimento de GLP nesta edificação será feito através de 1 botijão P13 locado em área externa e ventilada.

QUADRO DE ÁREAS

ÁREA DO TERRENO	418,90 m²
ÁREA TÉRREO	216,10 m²
ÁREA PAV. SUPERIOR	189,12m²
ÁREA CONSTRUÍDA	405,00 m²
ÁREA DE OCUPAÇÃO	241,80 m²
ÁREA PERMEÁVEL	Jardins= 40,00 m² Estacionamento frontal= 50 m² 90,00 m² = 21 %

QUADRO DE ABERTURAS

PORTAS

Nº	DIMENSAO	TIPO ABRIR	QTDADE	MATERIAL	AMBIENTE
P1	0,60 X 2.10	ABRIR	06	MADEIRA	banheiros
P2	O,80X 2.10	ABRIR	06	MADEIRA	depósito, cozinha, banheiro de deficiente,acesso da garagem, sala do atendimento,salas da diretoria
P3	O,80X 2.10	ABRIR	01	ALUMÍNIO	cozinha
P4	1,70x2,30	CORRER	01	MADEIRA	Sala multifuncioanal e sala da diretoria
P5	1,70x4,00	ABRIR	01	MADEIRA	Acesso principal
P6	1,70X2.30	CORRER	01	ALUMÍNIO E VIDRO	saguão principal
P7	2,60X,2.30	CORRER	01	ALUMÍNIO E VIDRO	sala da presidência
P8	1,70X,2.30	ABRIR	01	MADEIRA	sala multifuncional

PORTÕES

Nº	DIMENSAO	TIPO ABRIR	QTDADE	MATERIAL
PT1	0,80 X 2,00	ABRIR	01	ALUMÍNIO
PT2	2.30 X 3,00	CORRER	01	ALUMÍNIO

salas da diretoria,sala de reunião

QUADRO DE ABERTURAS

ESQUADRIAS

Nº	DIMENSÃO	TIPO ABRIR	PEITORIL (h)	QTDADE	MATERIAL	AMBIENTE
J1	1,00x0,60	basculante	2,00	05	ALUMINIO E VIDRO	depósito
J2	0,98 X 1,20	basculante	1,00	01	ALUMINIO E VIDRO	cozinha
J3	0,68 X 0,87	basculante	1,86	02	ALUMINIO E VIDRO	baneiros do pavimento inferior
J4	1,80 X 1,20	correr	1,10	02	ALUMINIO E VIDRO	sala do atendimento
J5	3,38 X 3,94	fixa com basculante	0,10	01	ALUMINIO E VIDRO	saguão principal
J6	3,64 X 3,94	fixa com basculante	0,10	01	ALUMINIO E VIDRO	saguão principal
J7	3,32 X 3,94	fixa com basculante	0,10	01	ALUMINIO E VIDRO	saguão principal
J8	2,00 X 1,70	fixa e de correr	0,69	05	ALUMINIO E VIDRO	,sala de reunião
J9	3,38 X 0,48	basculante	4,04	01	ALUMINIO E VIDRO	saguão principal
J10	3,64 X 0,48	basculante	4,04	01	ALUMINIO E VIDRO	saguão principal
J11	3,32 X 0,48	basculante	4,04	01	ALUMINIO E VIDRO	saguão principal
J12	0,68 X 0,50	basculante	1,70	04	ALUMINIO E VIDRO	baneiros do pavimento superior

ARQUITETURA

RUA 104 QUADRA F23 LOTE 89, n. 689 , SETOR SUL, GOIÂNIA–GO

EDIFICAÇÃO COMERCIAL

02 PAVIMENTOS

PROPRIETÁRIO
SINDICATO DOS REPRESENTANTES COMERCIAIS DO ESTADO DE GOIÁS

AUTOR DO PROJETO
PATRÍCIA GUIMARÃES QUEIROZ
CREA – GO 4364//D

RESP. TÉCNICO
JOSÉ RICARDO RIBEIRO REIS
CREA – GO 3556//D

ÁREAS

ÁREA DO TERRENO	418,90 m²
ÁREA CONSTRUÍDA	405,00 m²
ÁREA DE OCUPAÇÃO	241,80 m²²
ÁREA PERMEÁVEL	81,01 m² = 21 %

PRANCHA: 1/2

CONTEÚDO
PLANTA DE COBERTURA
PLANTA DO PAVIMENTO SUPERIOR
PLANTA DO PAVIMENTO INFERIOR

ESCALAS INDICADAS

DATA : 07/ 2007